
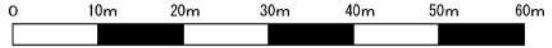


2階施設平面図

S=1:600

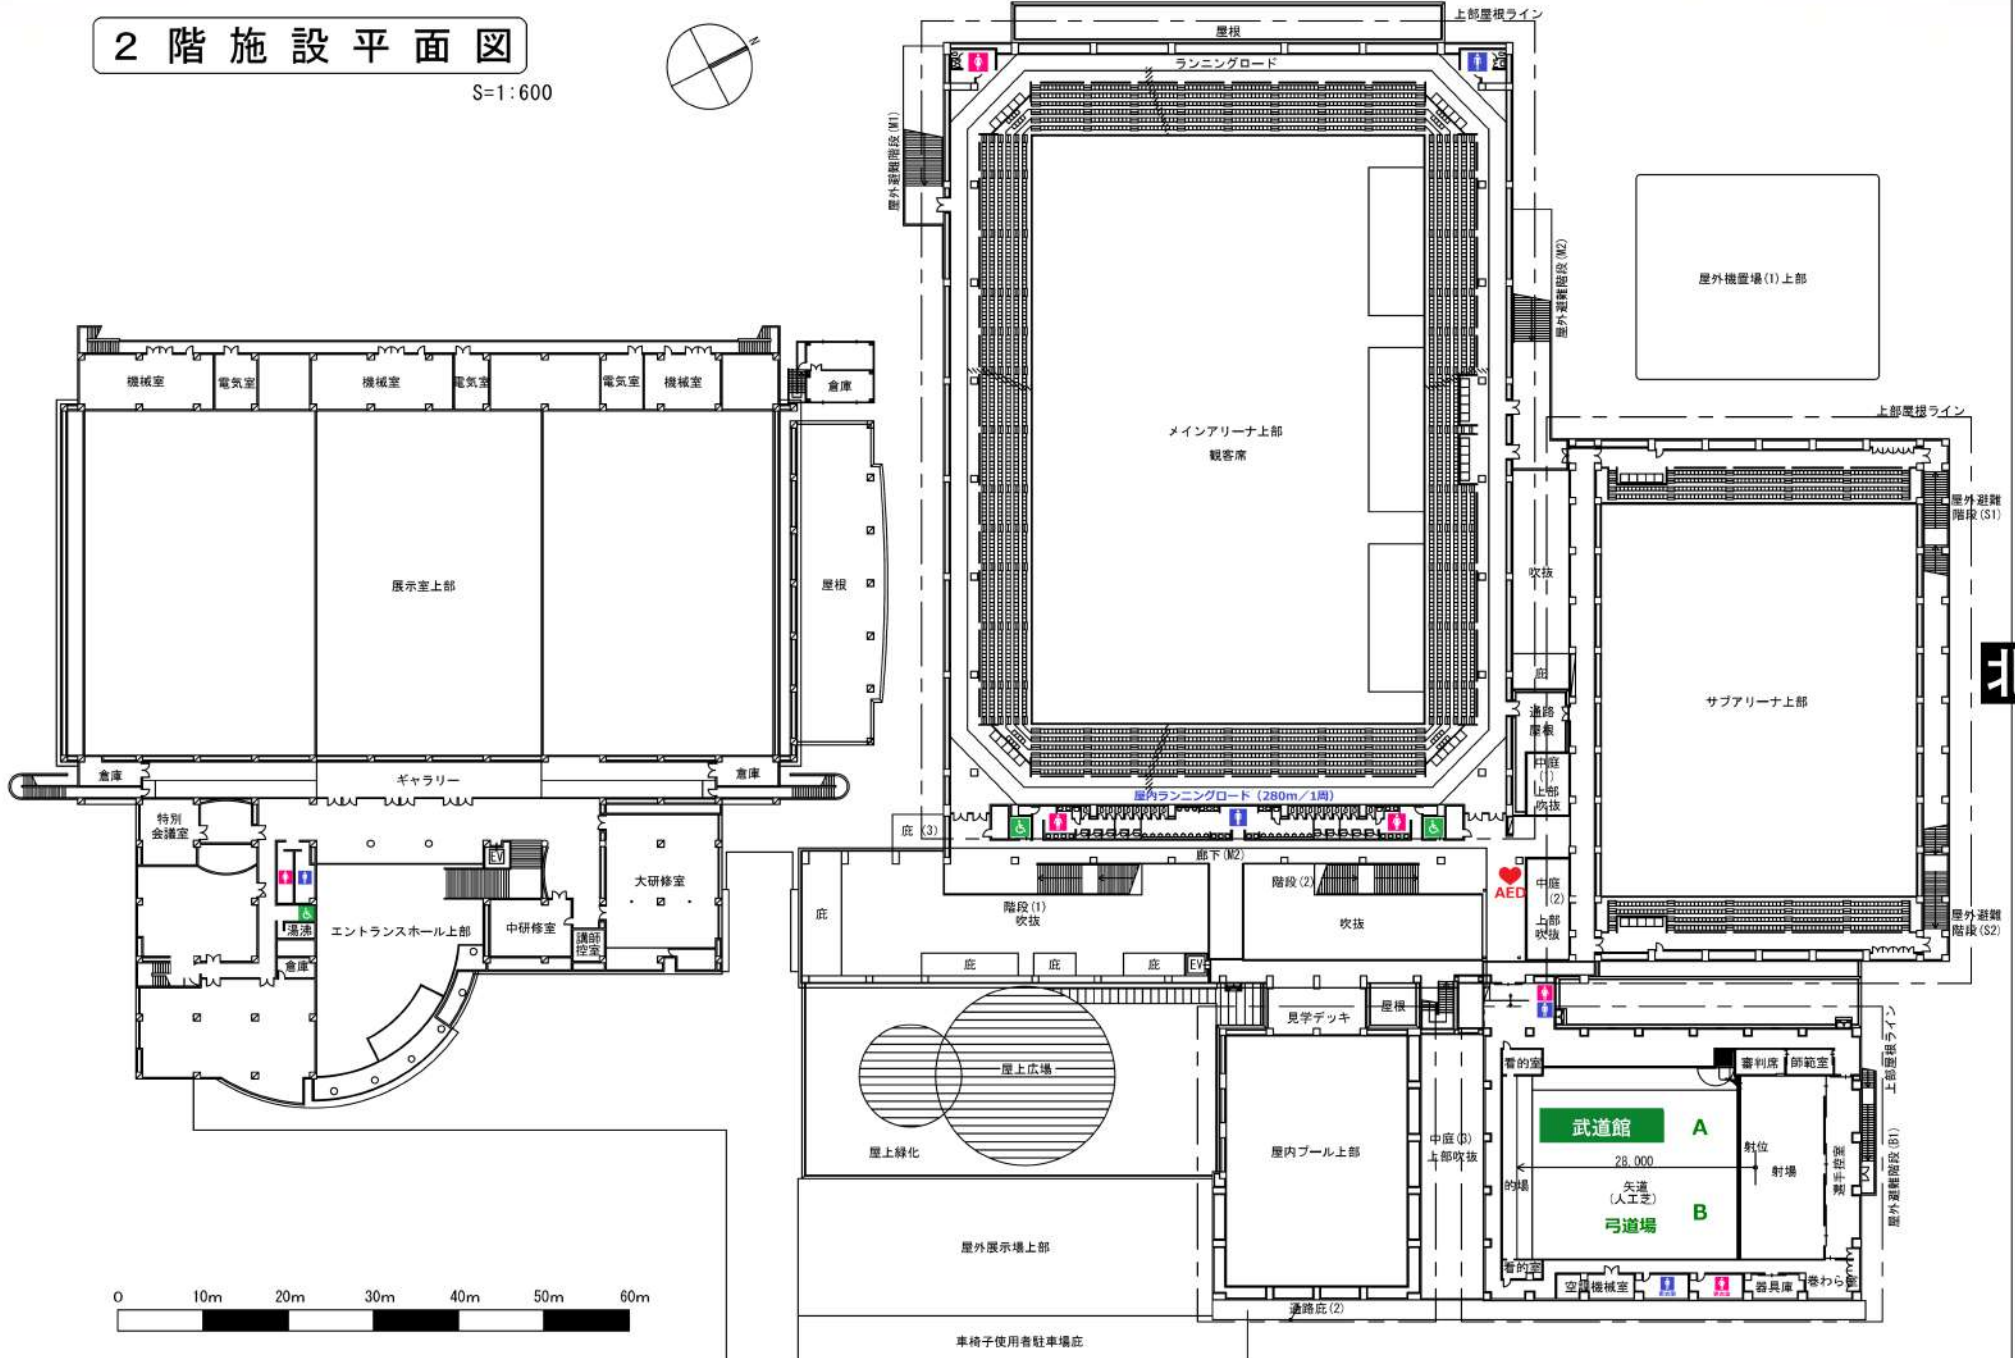

車椅子使用者駐車場

南

北

東

西