


仮設イメージ図

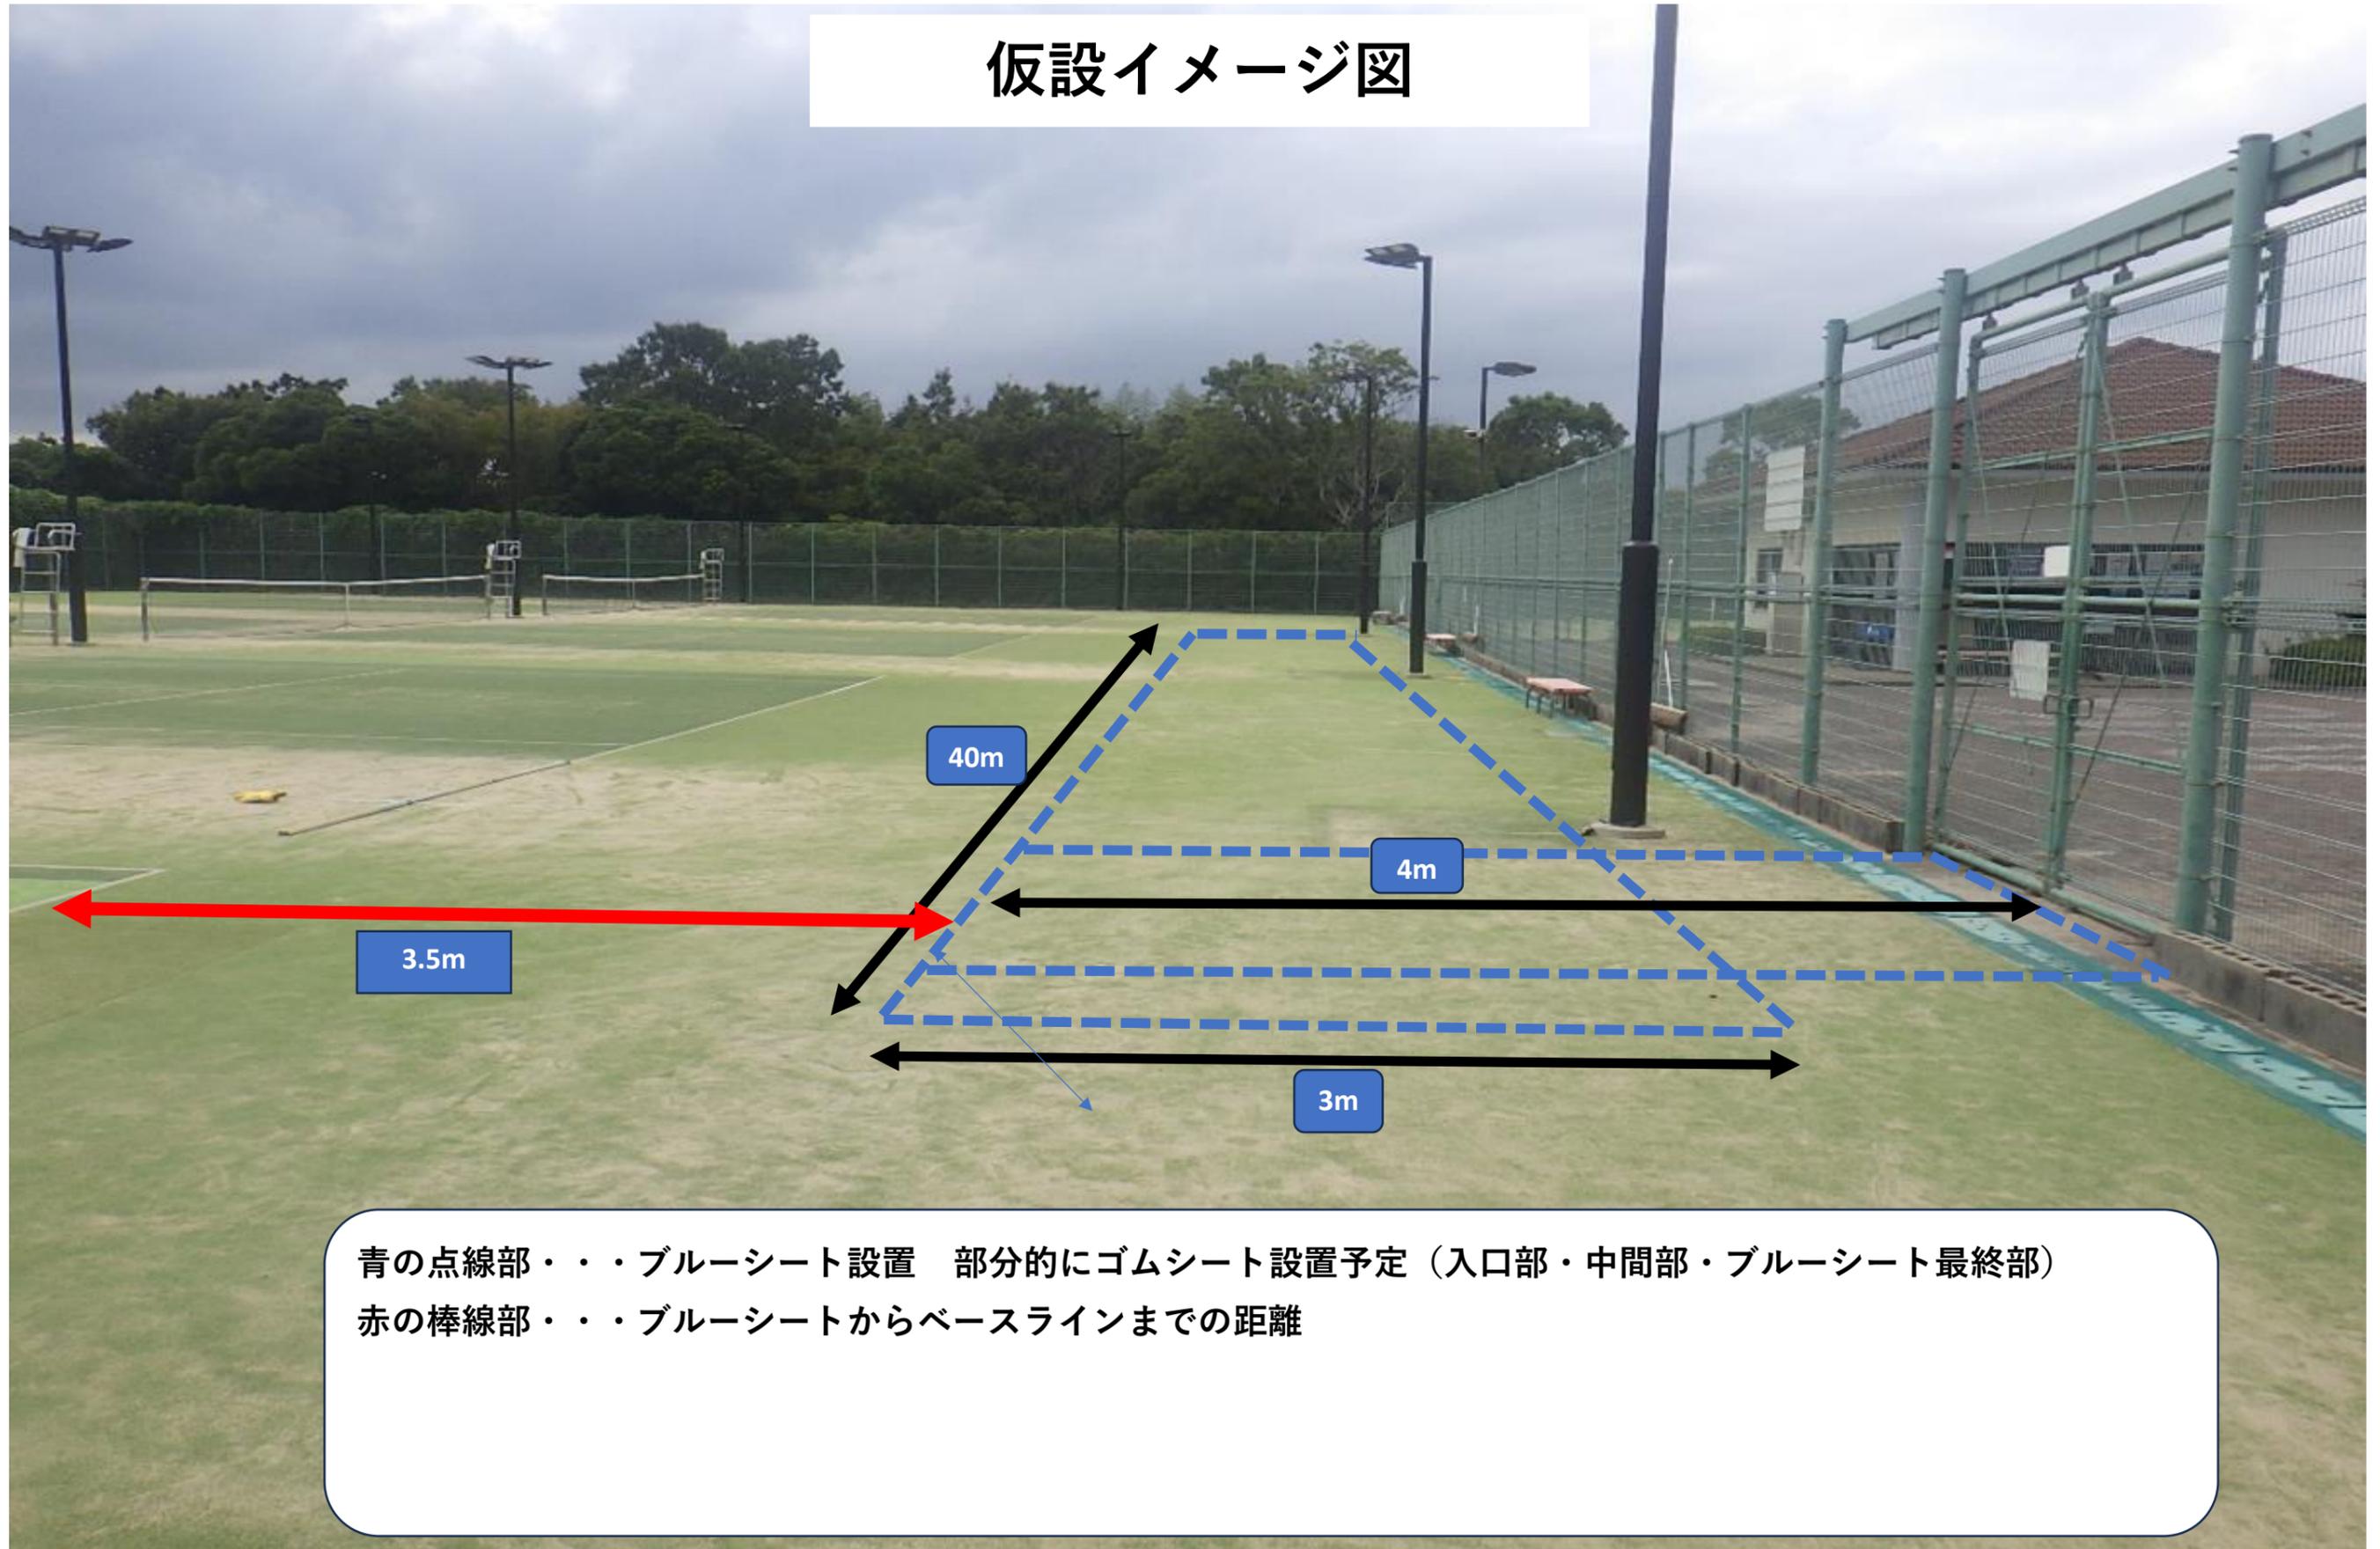

青の点線部・・・ブルーシート設置 部分的にゴムシート設置予定（入口部・中間部・ブルーシート最終部）
赤の棒線部・・・ブルーシートからベースラインまでの距離