




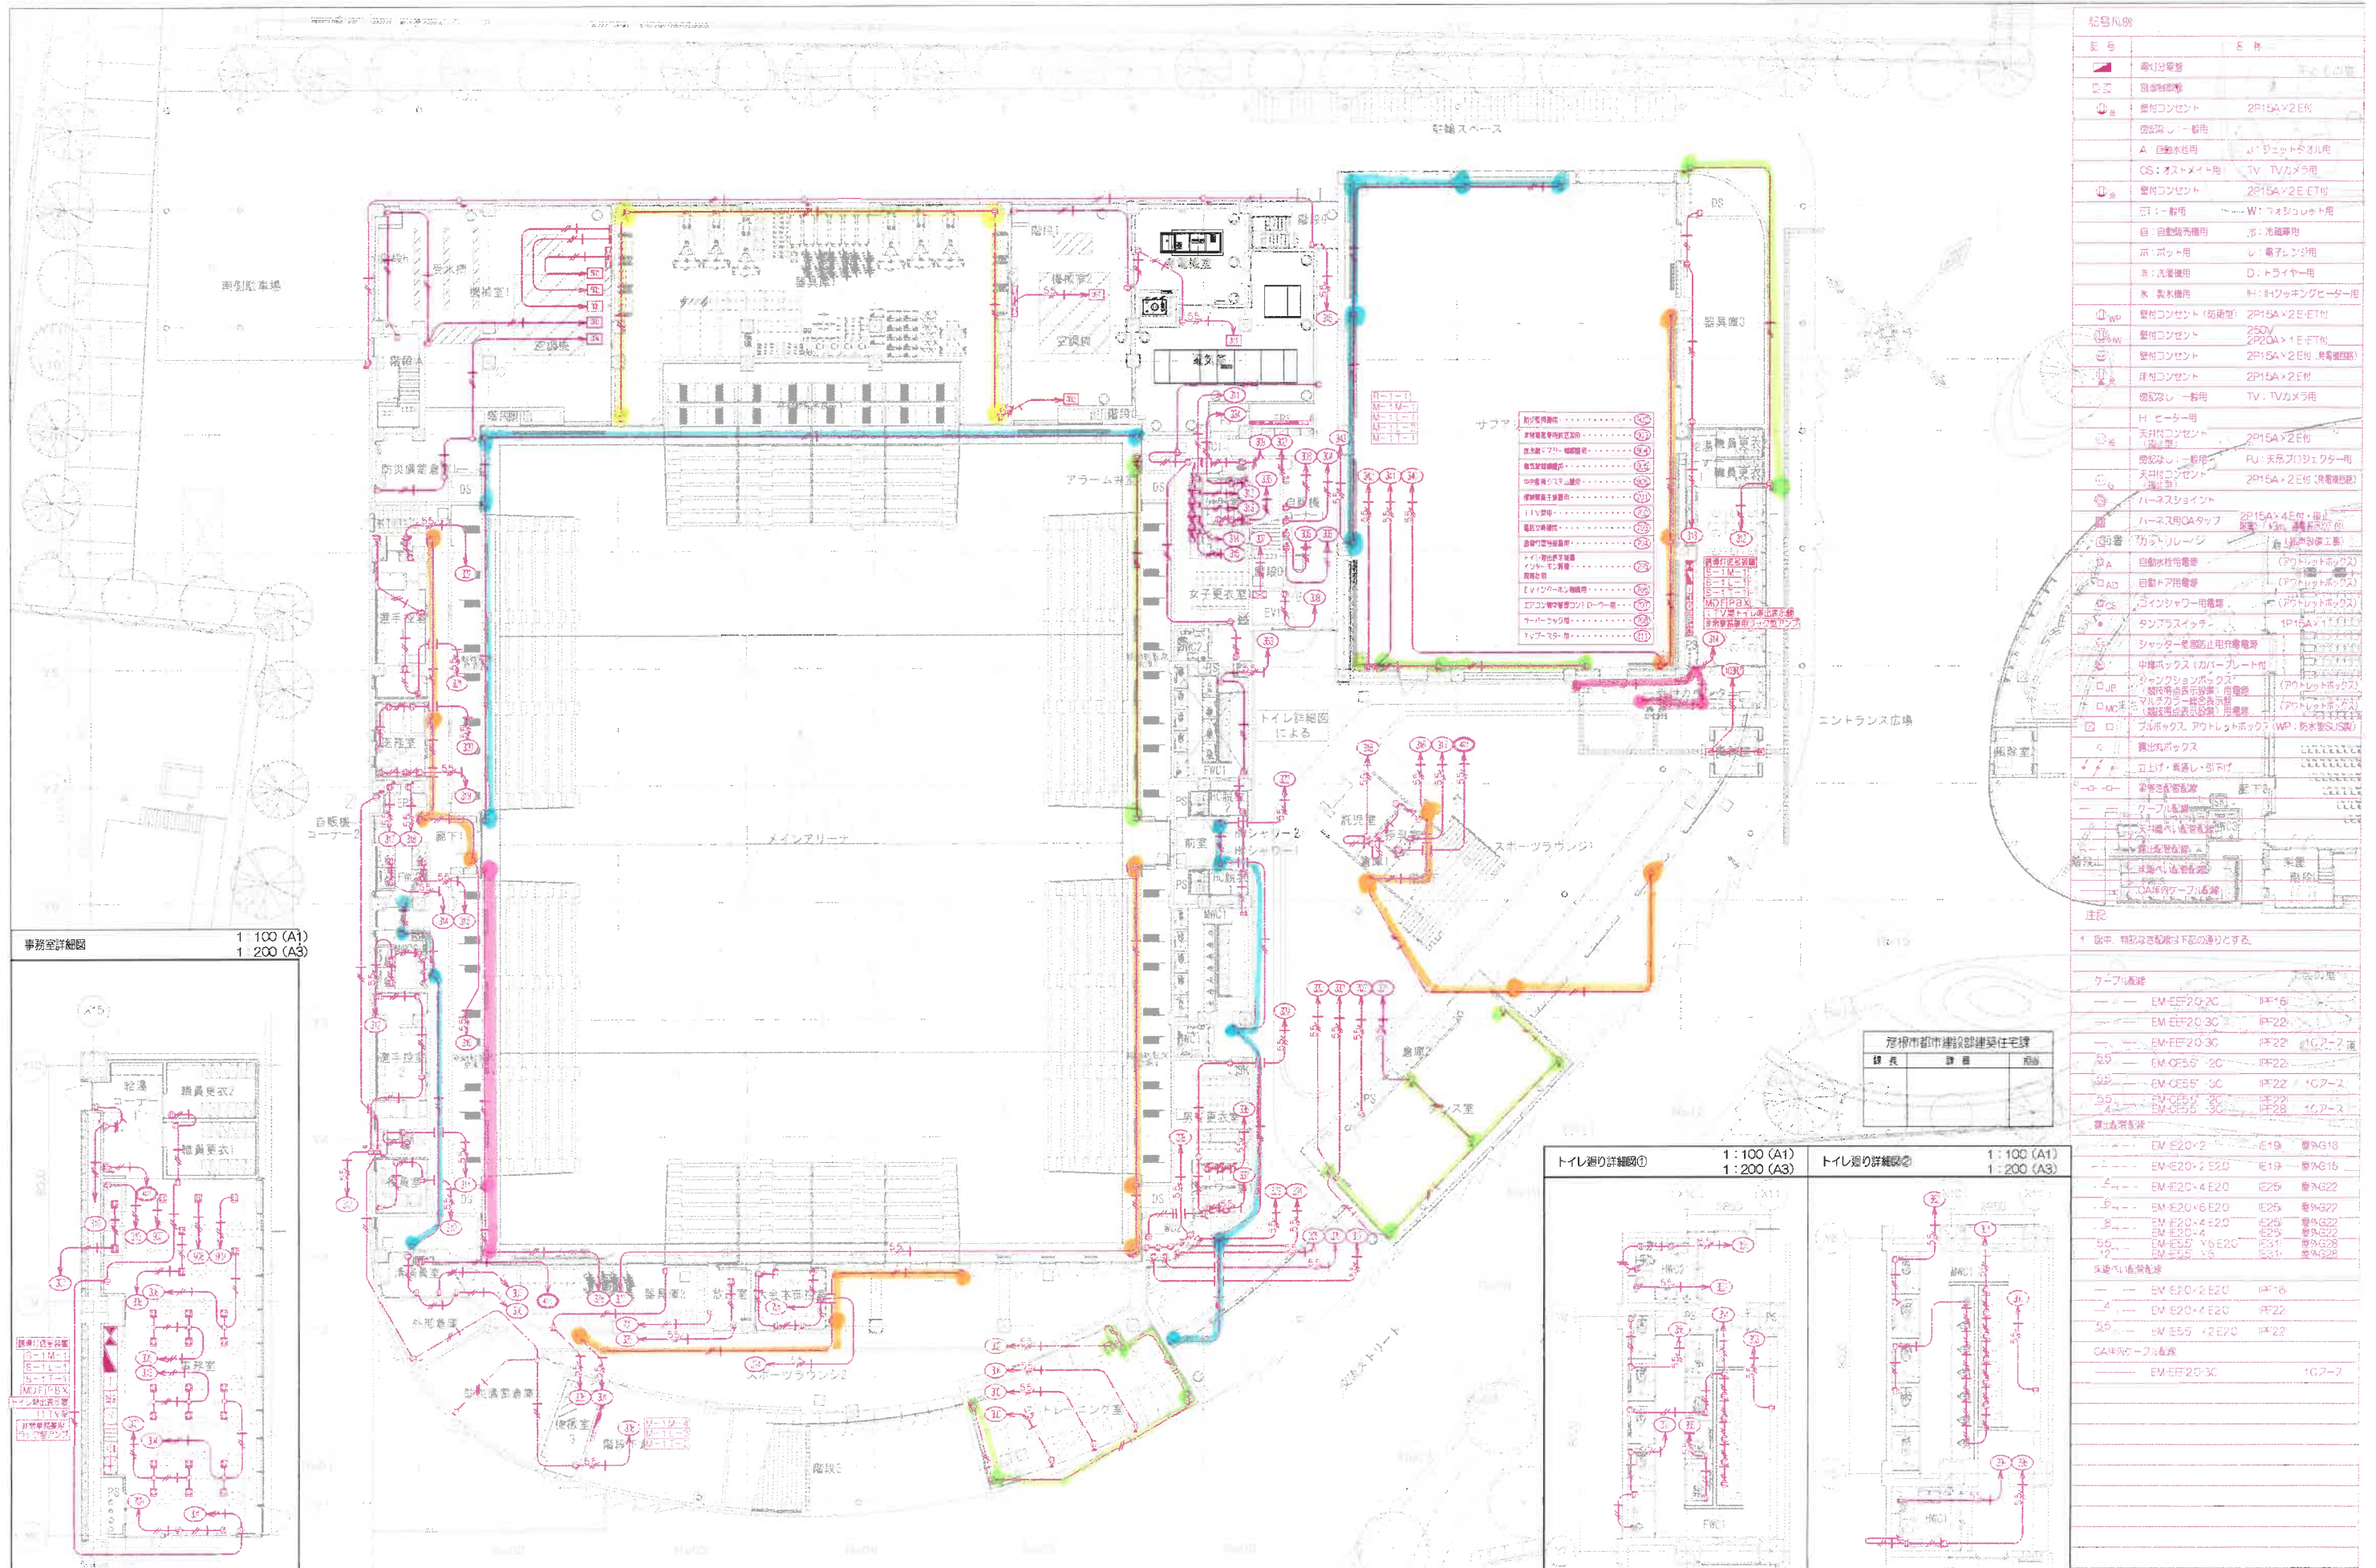

1回路	MAX 2,000W (1コンセント	MAX 1,500W)
-----	--------------------	-------------

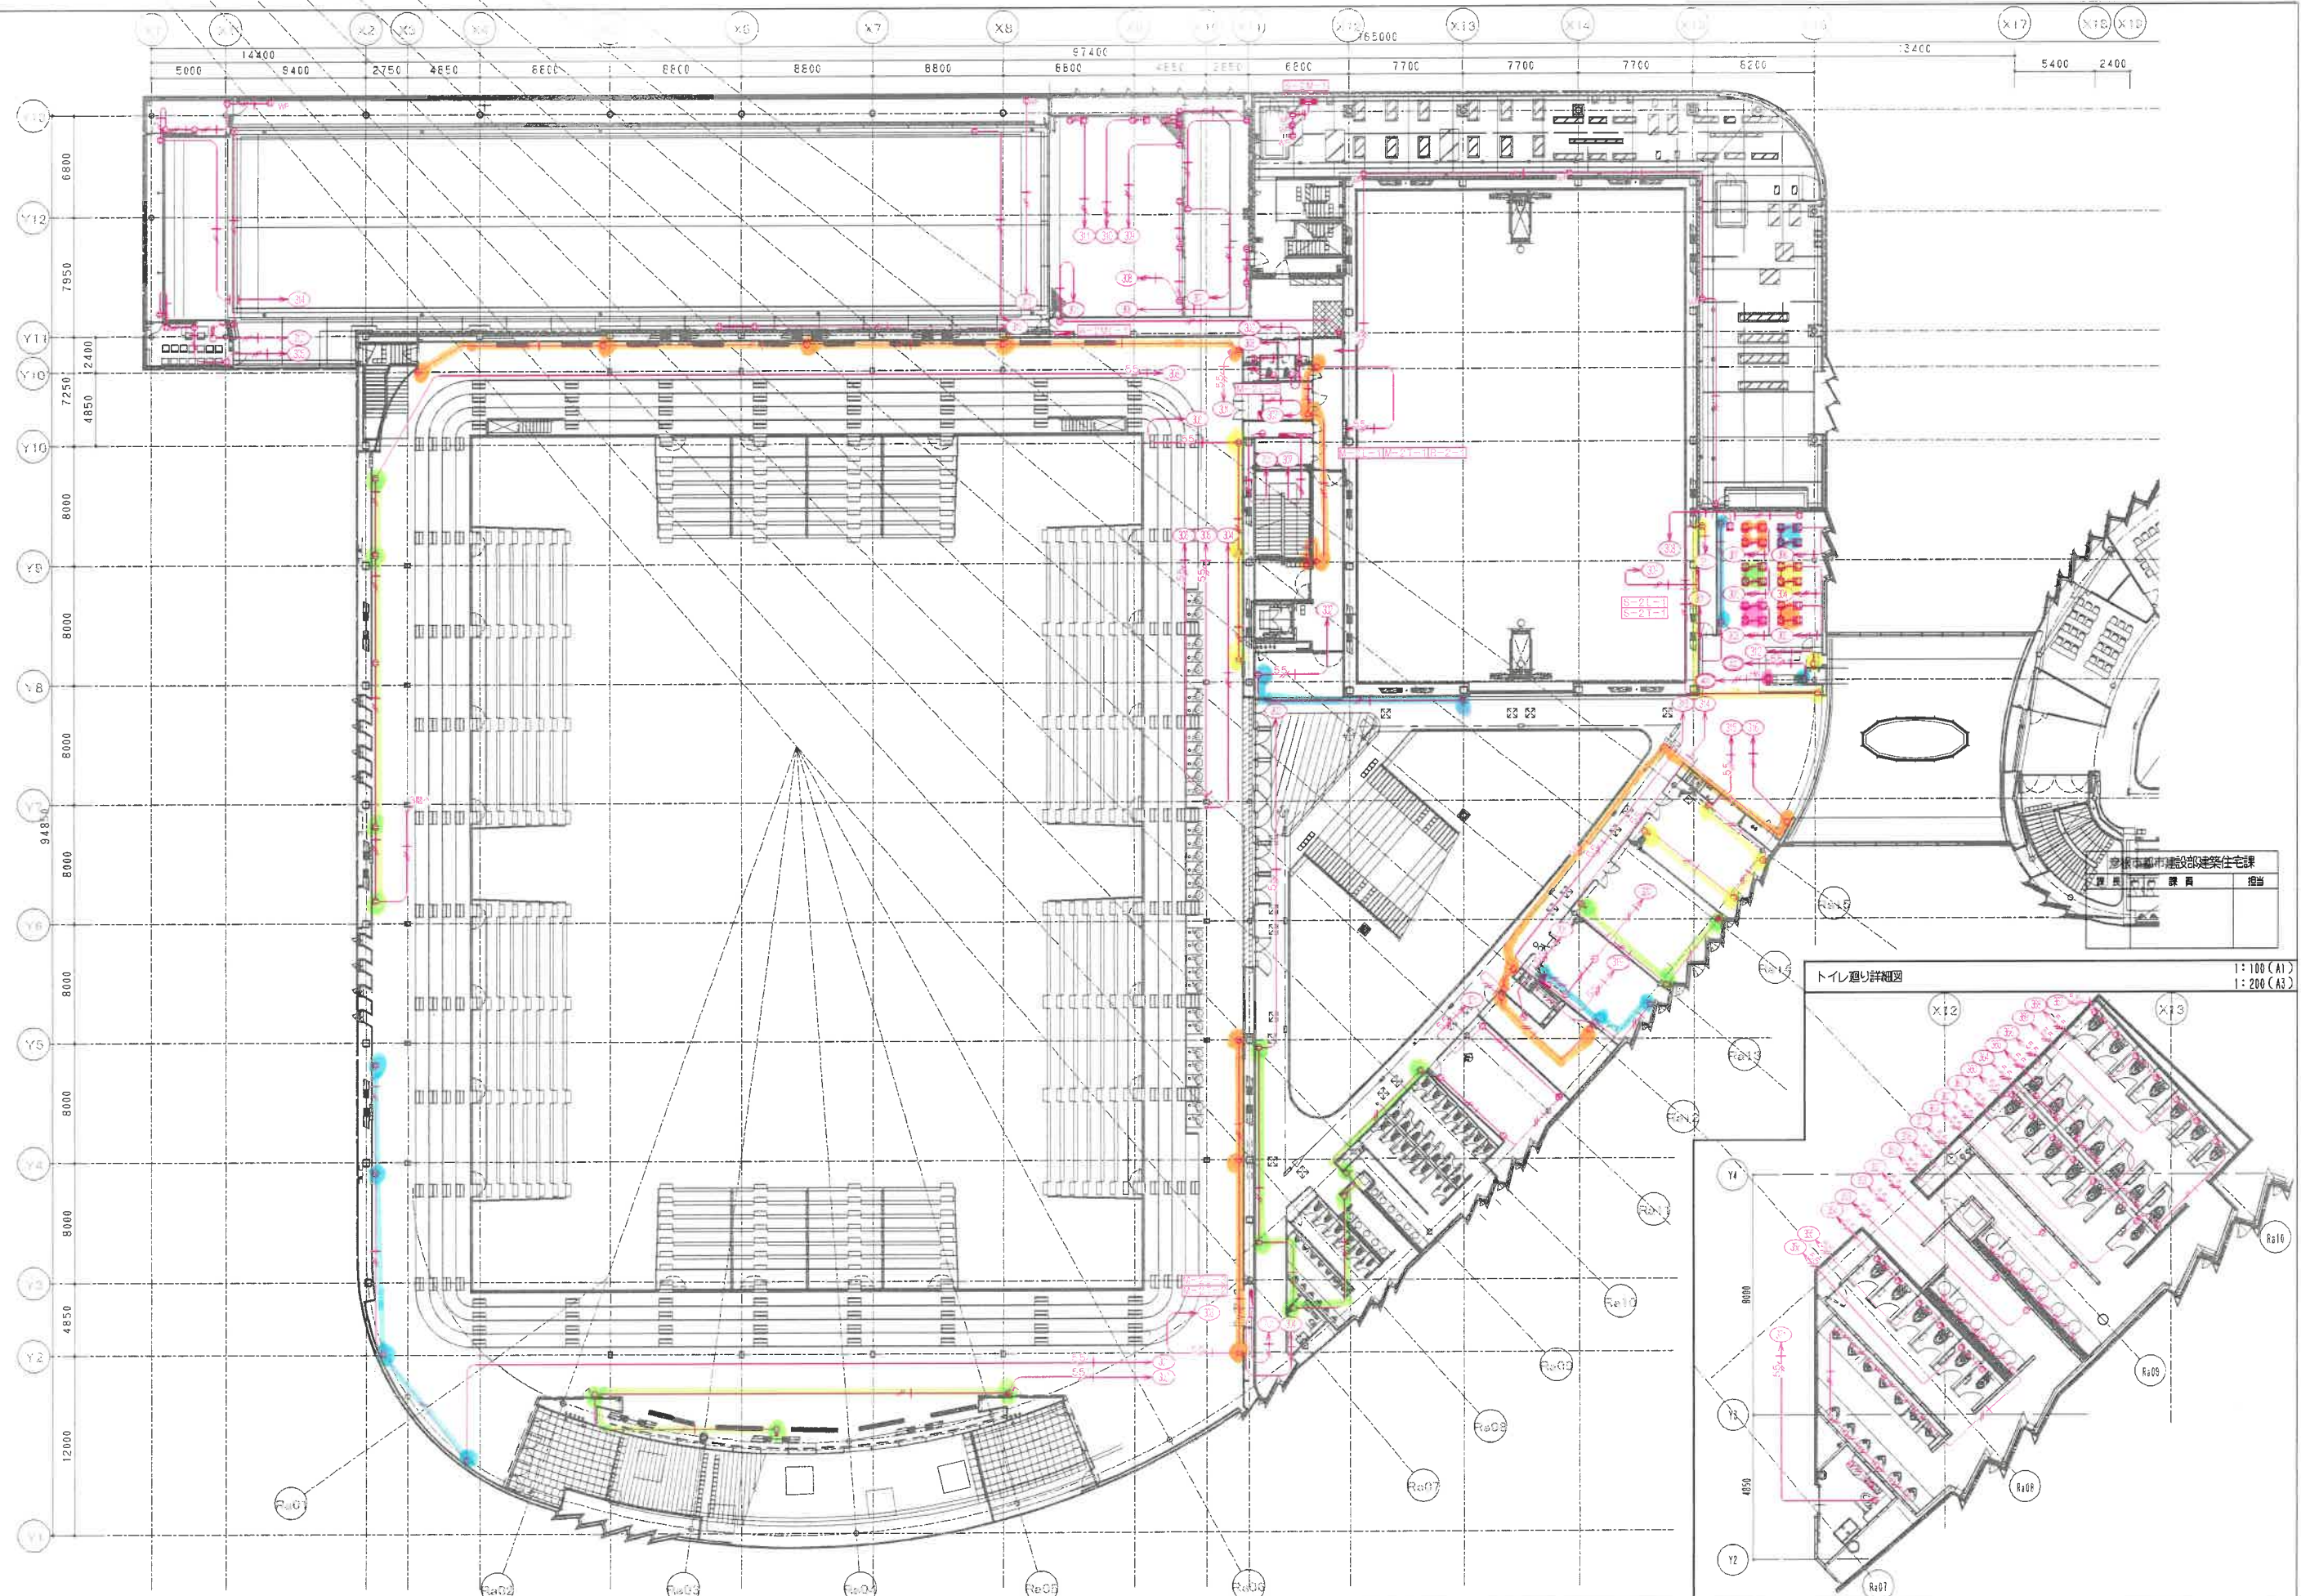

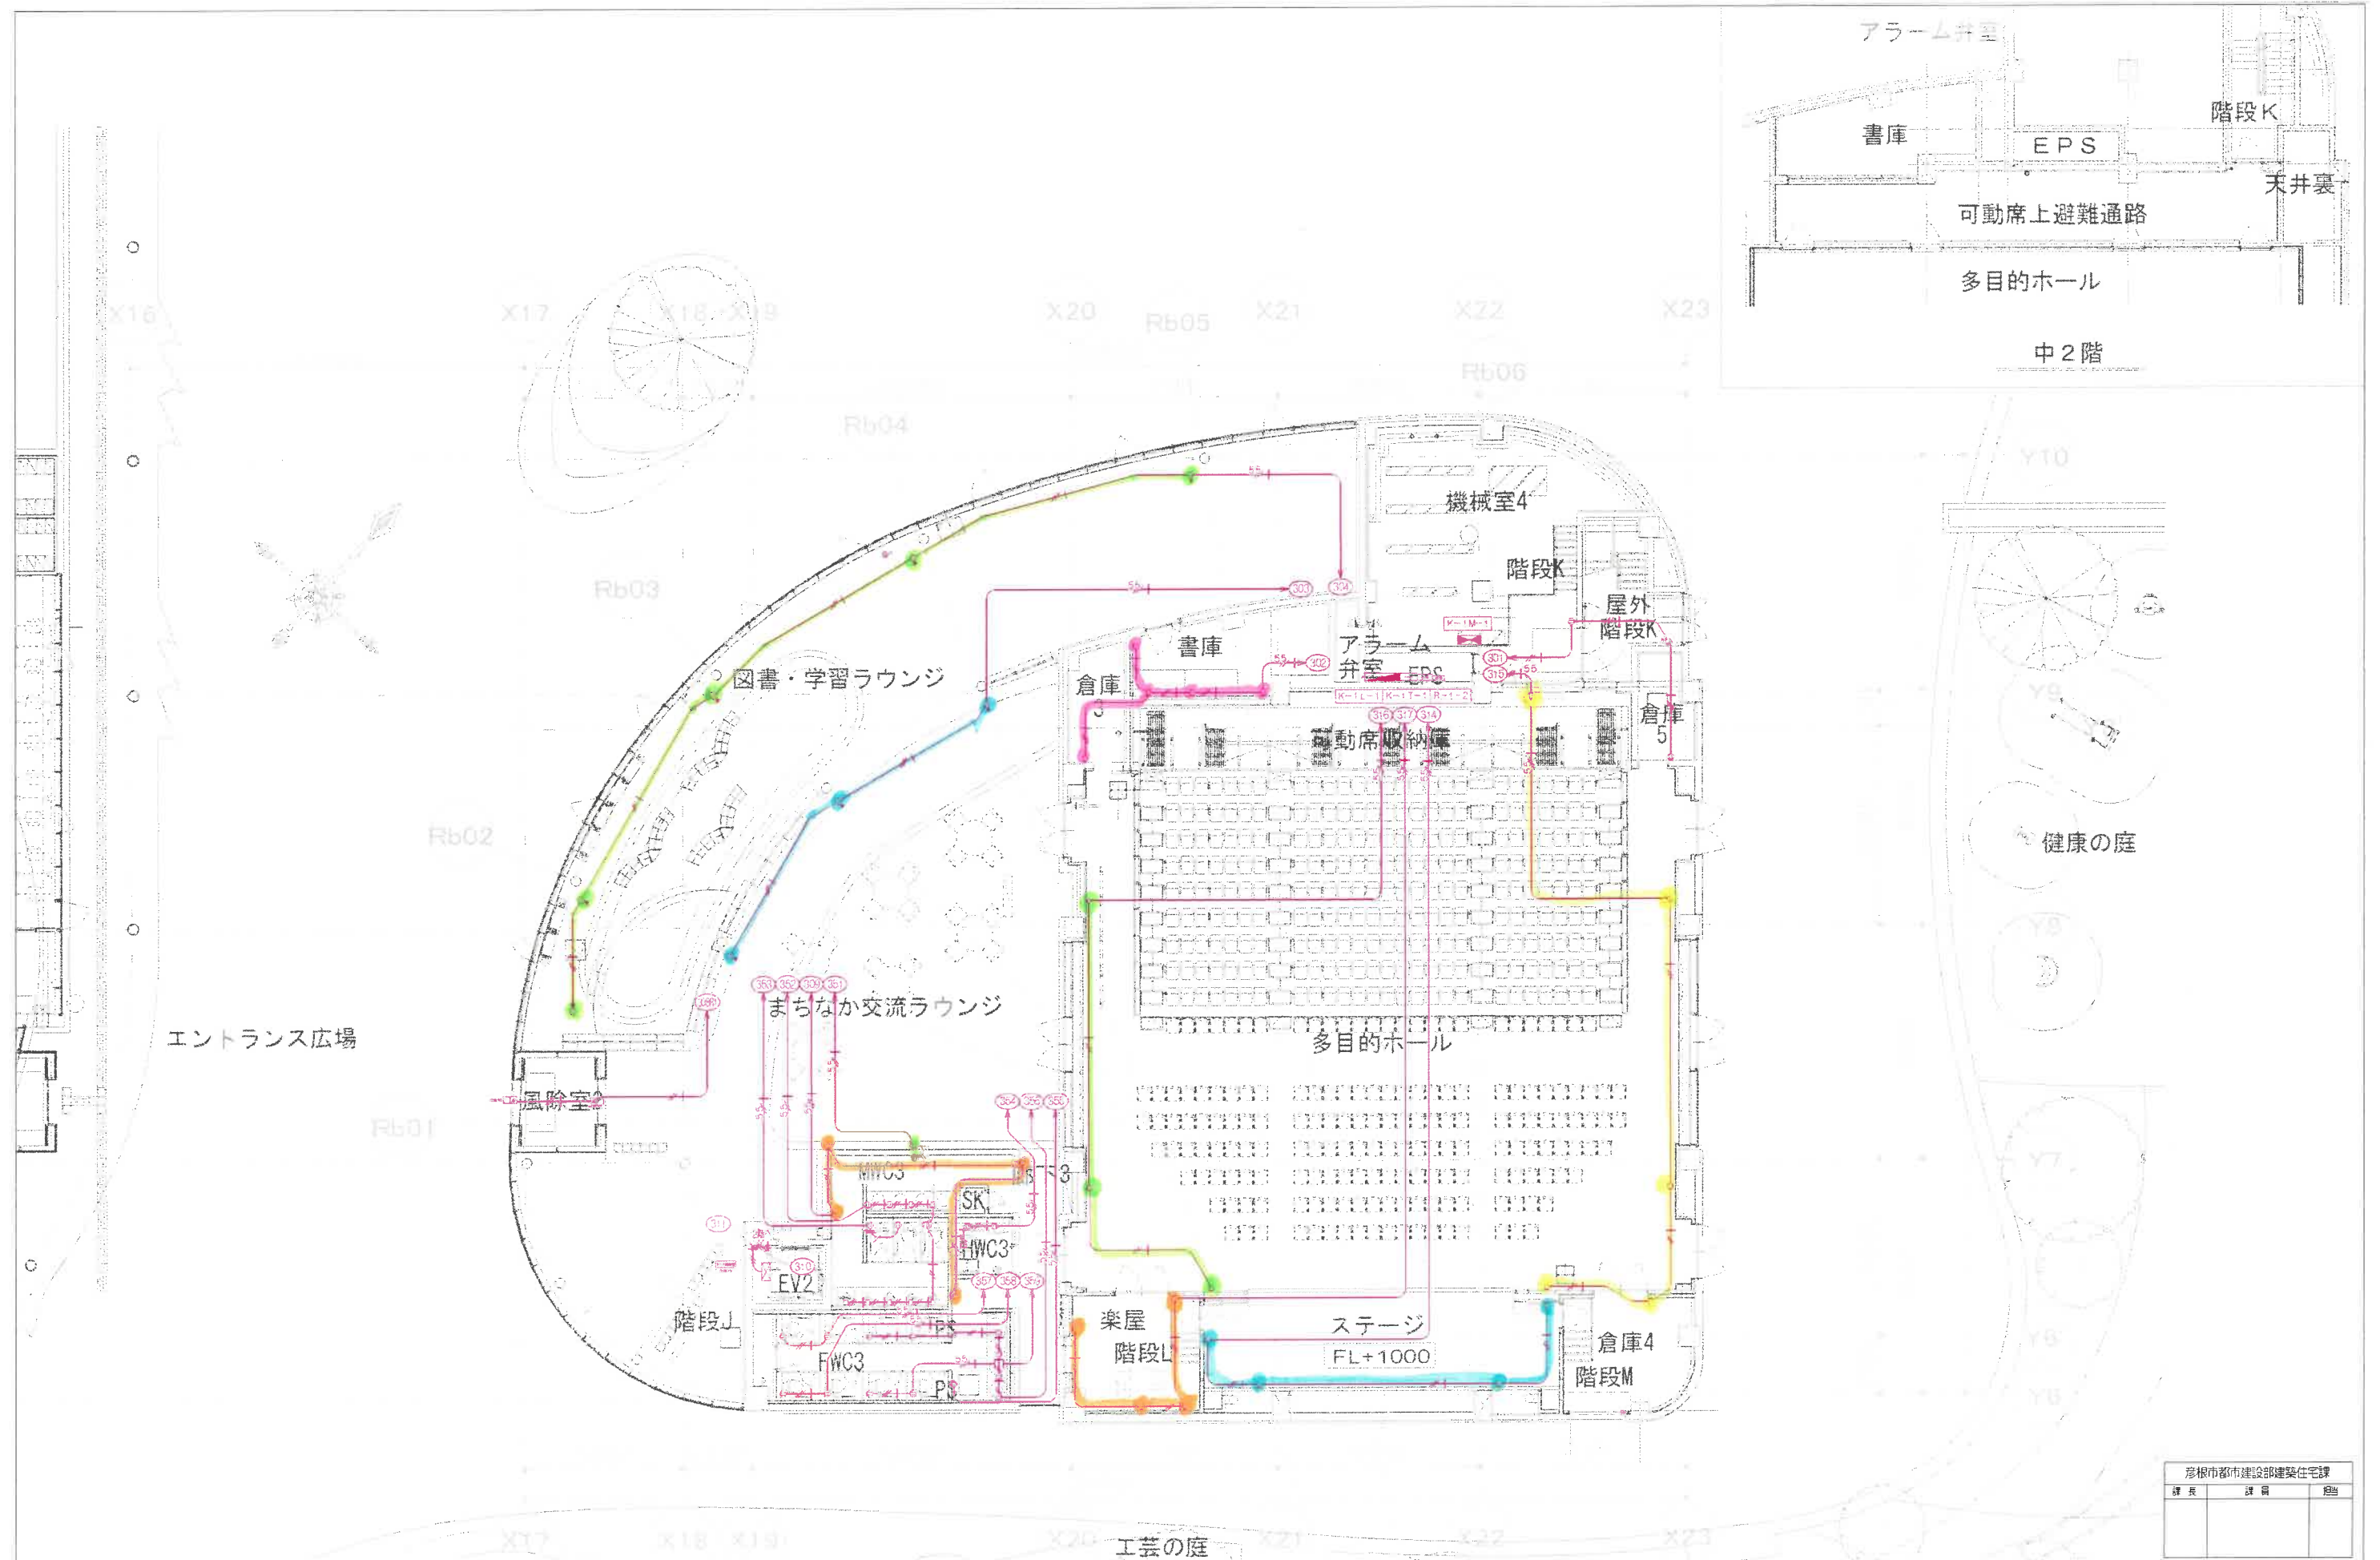

彥根市都市建設部建築住宅課		
課長	課員	担当

