



# 合宿所詳細

最大宿泊人数 **74**名

- ◇指導員室(2人部屋)×3
- ◇合宿室(4人部屋)×12
- ◇合宿室(20人部屋)×1

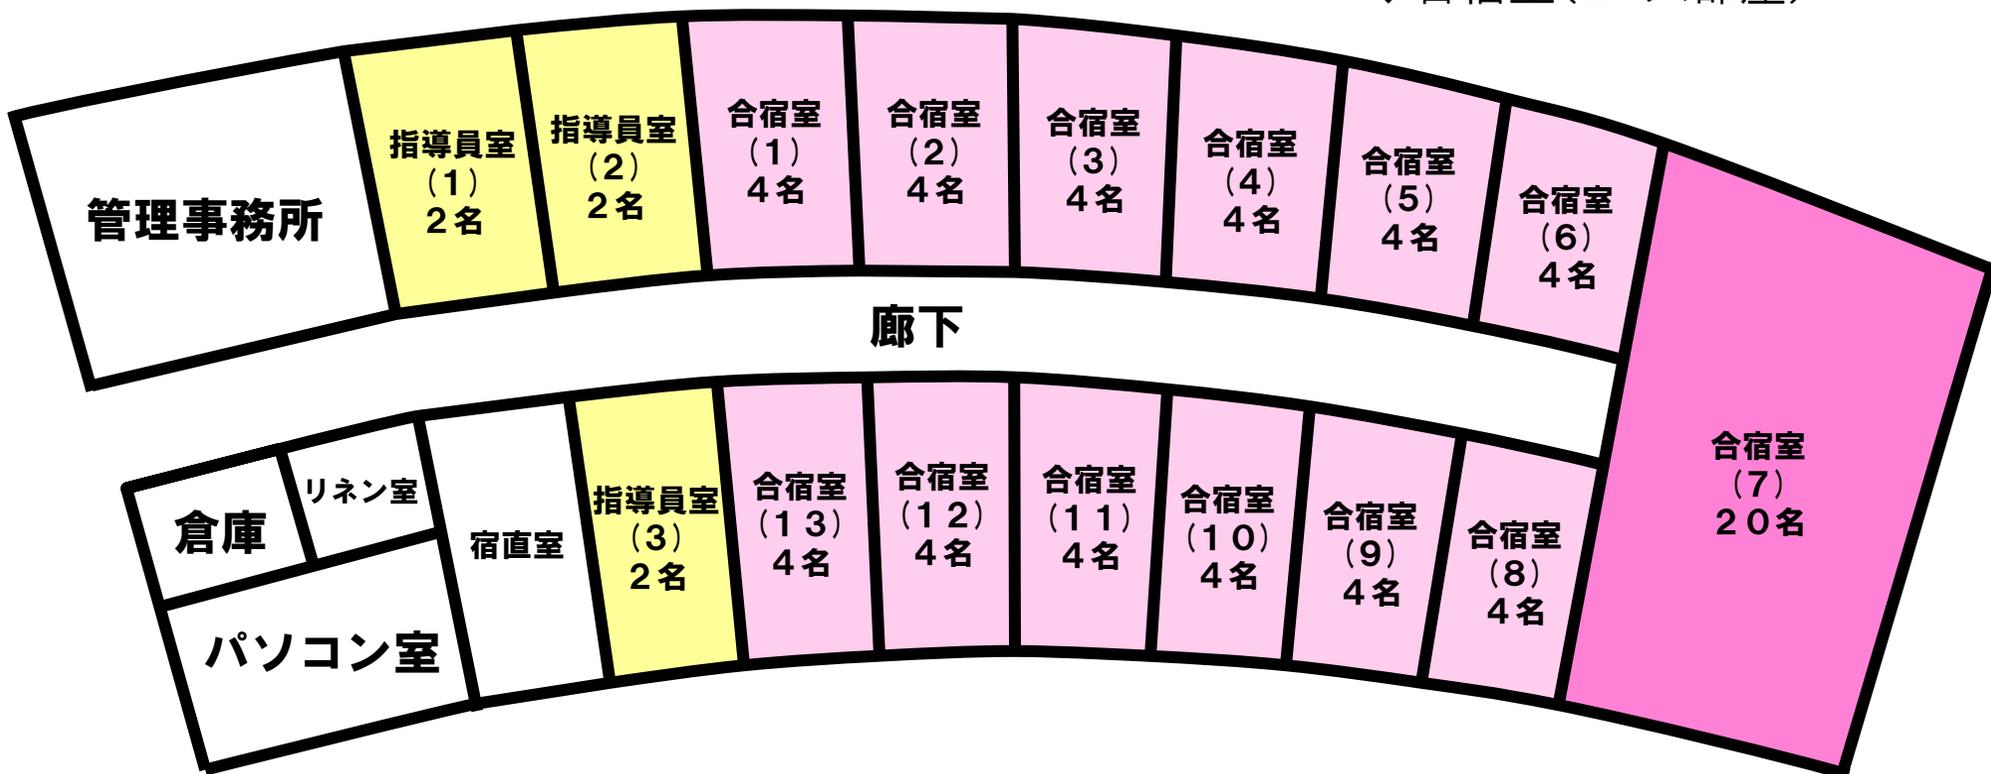

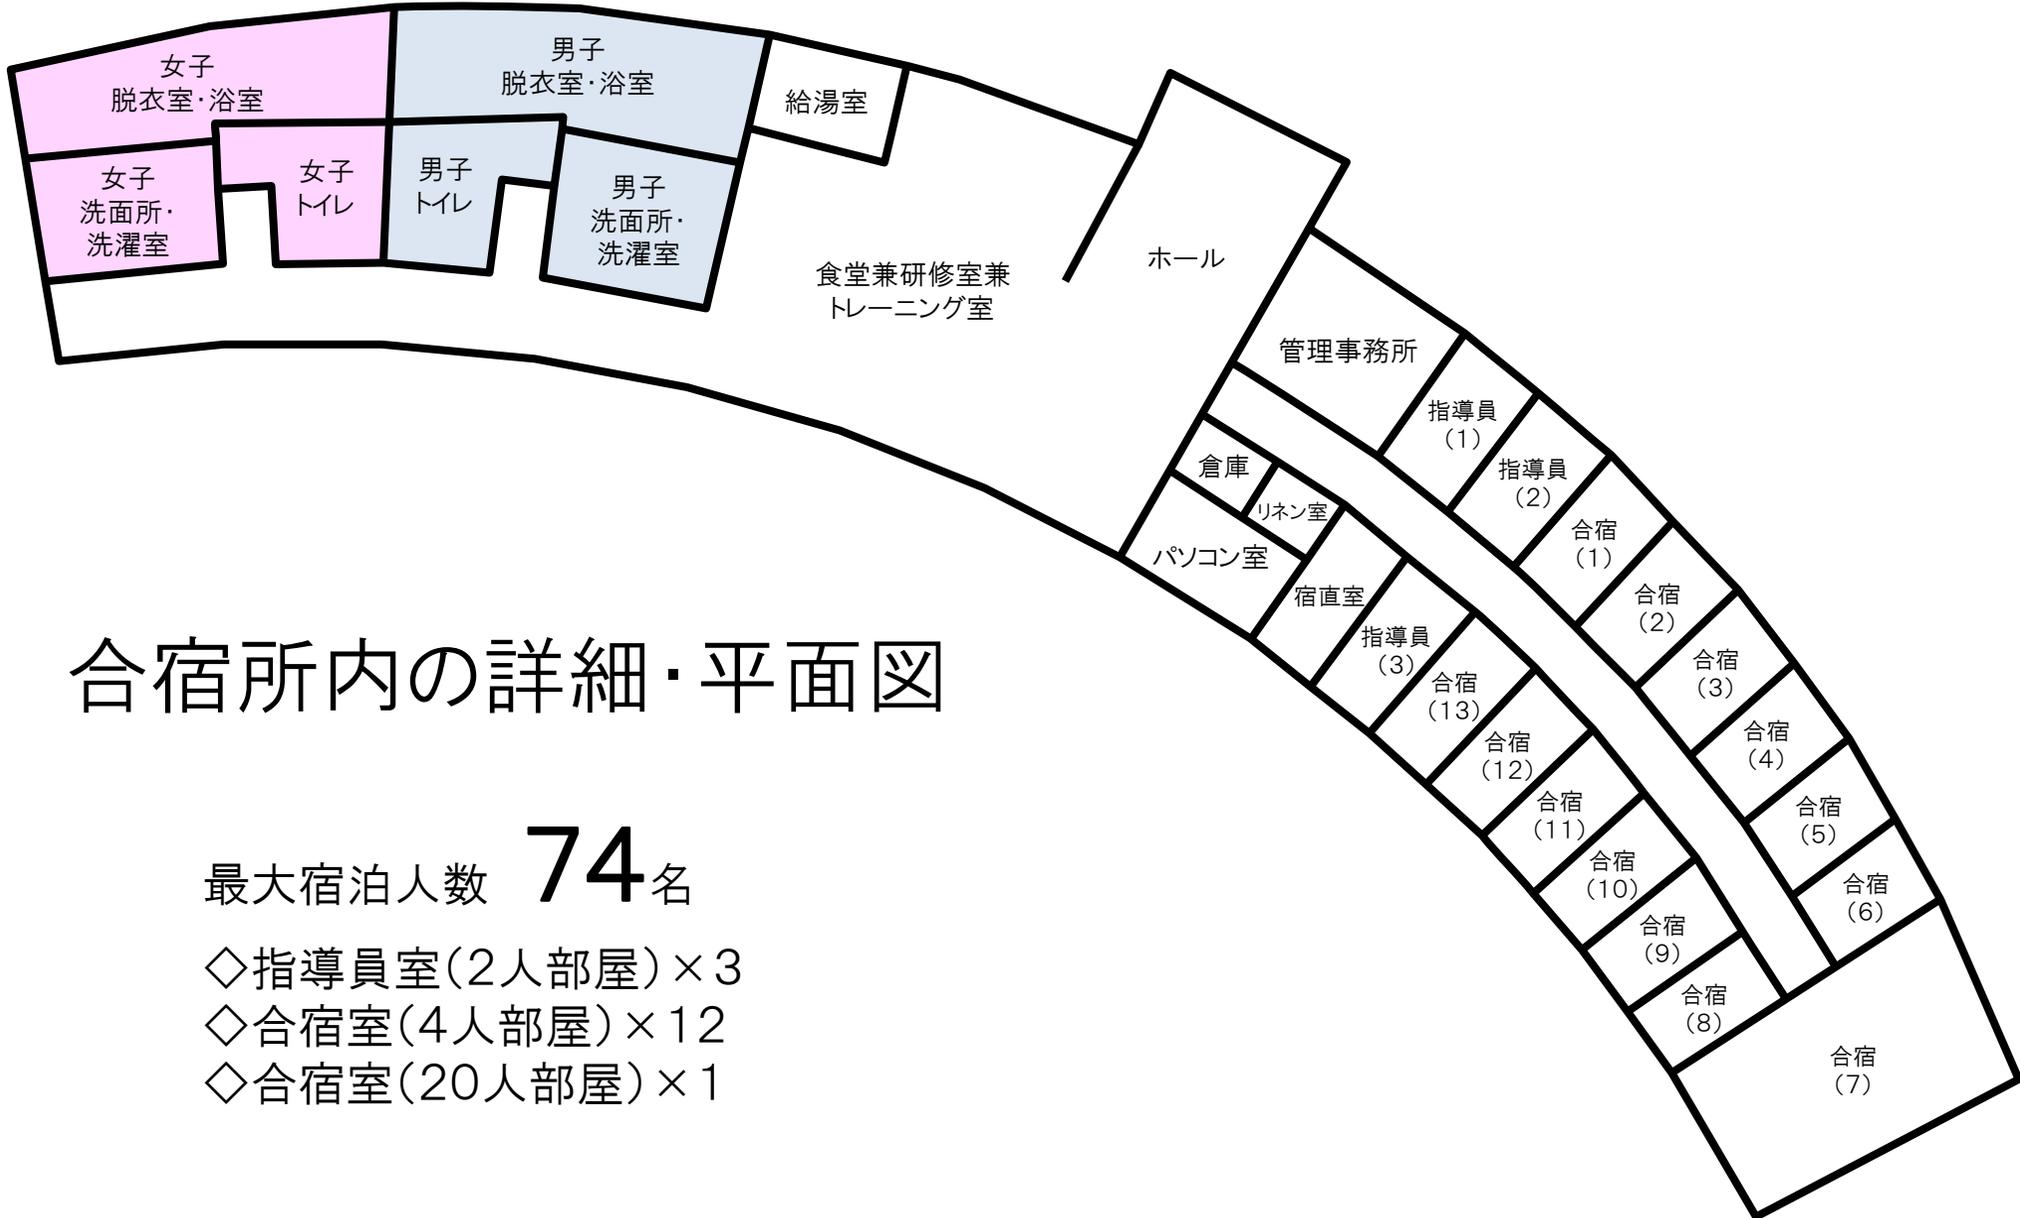

# 合宿所内の詳細・平面図

最大宿泊人数 **74**名

- ◇指導員室(2人部屋)×3
- ◇合宿室(4人部屋)×12
- ◇合宿室(20人部屋)×1